


obrada površina okoliša

- ZELENE POVRŠINE
- KAMENO ILI KERAMIČKO POPLOČENJE
- BETON -tlakavac

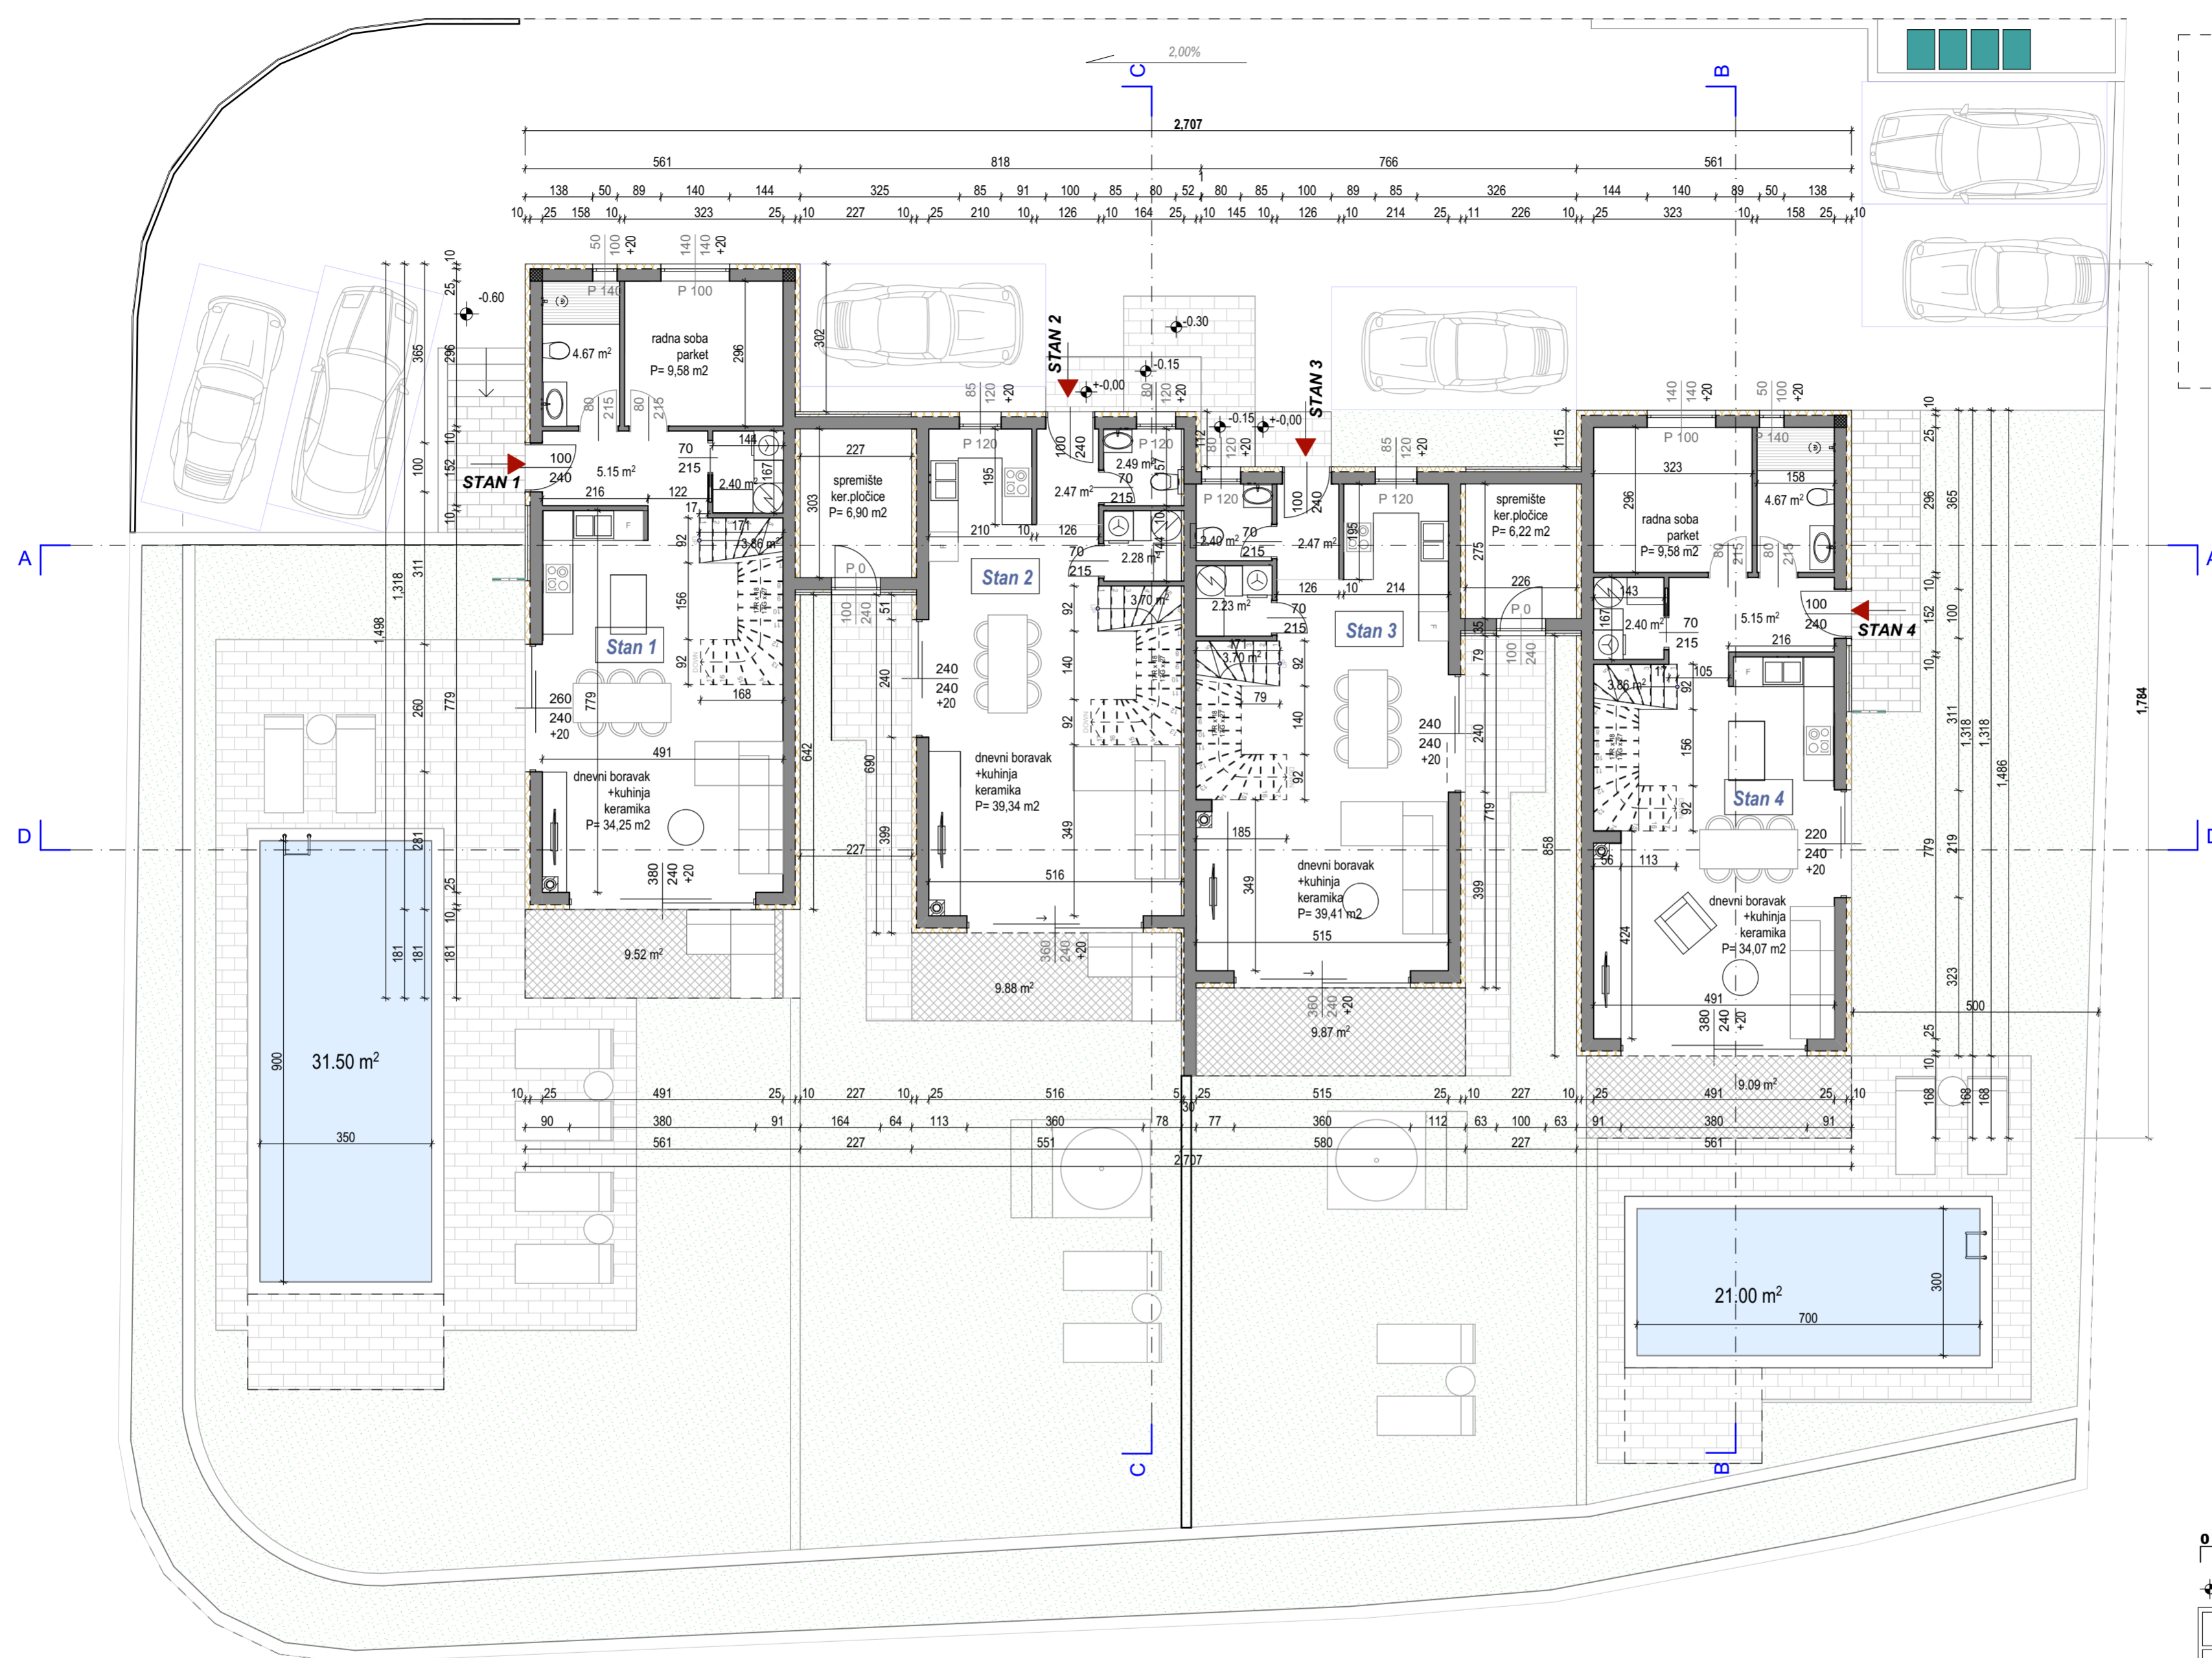

STAN 1

prostorije u prizemlju

- dnevni boravak i kuhinja = 34,25 m²
- predprostor = 5,15 m²
- stubište = 3,86 m²
- kupaoana = 4,67 m²
- radna soba = 9,58 m²
- utility = 2,40 m²
- Ukupno prizemlje = 59,91 m²
- Nat. terase 9,52x0,50 = 4,76 m²

prostorije na prvom katu

- stubište = 4,53 m²
- predprostor = 4,71 m²
- soba 1 = 18,68 m²
- kupaoana 1 = 5,73 m²
- soba 2 = 13,68 m²
- kupaoana 2 = 6,01 m²
- Ukupno prvi kat = 53,34 m²
- Lode 12,40x0,75 = 9,30 m²

SVEUKUPNO STAN 1 = 127,31 m²

STAN 2

prostorije u prizemlju

- dnevni boravak i kuhinja = 39,34 m²
- predprostor = 2,47 m²
- stubište = 3,70 m²
- WC = 2,49 m²
- utility = 2,28 m²
- spremište = 6,90 m²
- Ukupno prizemlje = 57,18 m²
- Nat. terase 9,88x0,50 = 4,94 m²

prostorije na prvom katu

- stubište = 4,54 m²
- predprostor = 4,56 m²
- soba 1 = 9,65 m²
- kupaoana 1 = 4,96 m²
- garderoba = 9,49 m²
- soba 2 = 11,19 m²
- kupaoana 2 = 4,51 m²
- Ukupno prvi kat = 48,90 m²
- Loda 8,23x0,75 = 6,17 m²
- Nenat.terase 6,90x0,25 = 1,38 m²

SVEUKUPNO STAN 2 = 118,57 m²

STAN 3

prostorije u prizemlju

- dnevni boravak i kuhinja = 39,41 m²
- predprostor = 2,47 m²
- stubište = 3,70 m²
- WC = 2,40 m²
- utility = 2,23 m²
- spremište = 6,22 m²
- Ukupno prizemlje = 56,43 m²
- Nat. terase 9,87x0,50 = 4,94 m²

prostorije na prvom katu

- stubište = 4,54 m²
- predprostor = 4,51 m²
- soba 1 = 9,47 m²
- kupaoana 1 = 5,02 m²
- garderoba = 9,60 m²
- soba 2 = 11,19 m²
- kupaoana 2 = 4,48 m²
- Ukupno prvi kat = 48,81 m²
- Loda 8,21x0,75 = 6,16 m²
- Nenat.terase 6,22x0,25 = 1,56 m²

SVEUKUPNO STAN 3 = 117,90 m²

STAN 4


prostorije u prizemlju

- dnevni boravak i kuhinja = 34,07 m²
- predprostor = 5,15 m²
- stubište = 3,86 m²
- kupaoana = 4,67 m²
- radna soba = 9,58 m²
- utility = 2,40 m²
- Ukupno prizemlje = 59,73 m²
- Nat. terase 9,09 x0,50 = 4,55 m²

prostorije na prvom katu

- stubište = 4,53 m²
- predprostor = 4,71 m²
- soba 1 = 13,05 m²
- kupaoana 1 = 4,66 m²
- soba 2 = 14,08 m²
- kupaoana 2 = 5,49 m²
- garderoba = 7,45 m²
- Ukupno prvi kat = 53,98 m²
- Lode 10,78x0,75 = 8,09 m²

SVEUKUPNO STAN 4 = 126,32 m²

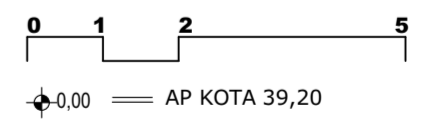

TLOCRT PRIZEMLJA		
INVESTITOR	NOVIGRAD INŽENJERING D.O.O., H. P. TURIST D.O.O., R4 INVEST D.O.O.	glavni projekt
ZAHVAT	Višeobiteljska stambena zgrada i bazeni	br.projekta XXIII-2/23
LOKACIJA	k.č. 3166/1, k.o. Novigrad	MJ 1:100
PROJEKTANT	Sanja Petrić, dipl.ing.arh.	
GL.PROJEKTANT	Sanja Petrić, dipl.ing.arh.	
<small>UREDI OVLAŠTENOG ARHITEKTA - Rovinj Ovlaštena arhitektica Sanja Petrić dipl.ing.arh.</small>		
Rovinj VII/2023		3